




SITUACE - DOPRAVNĚ INŽENÝRSKÁ OPATŘENÍ, M 1:2000

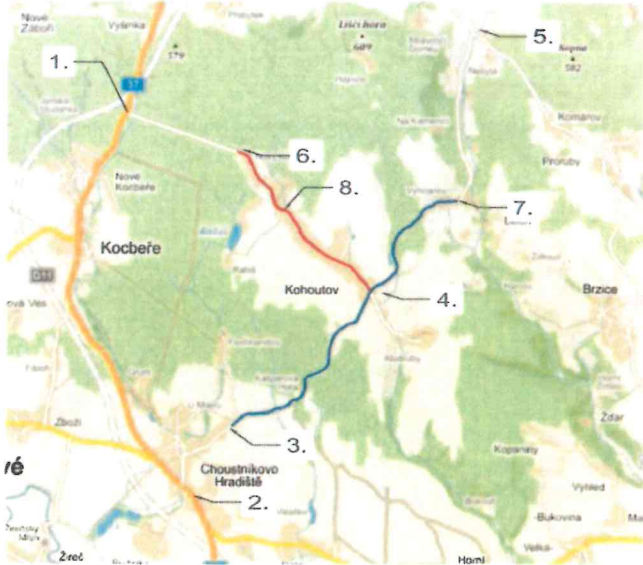


DETAIL 1

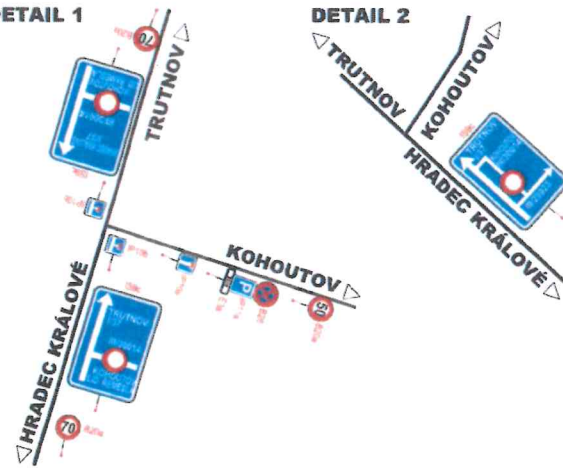


DETAIL 2

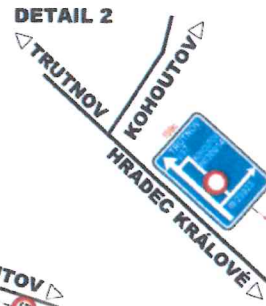


DETAIL 3

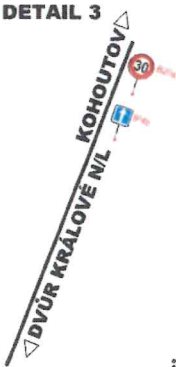

DETAIL 4

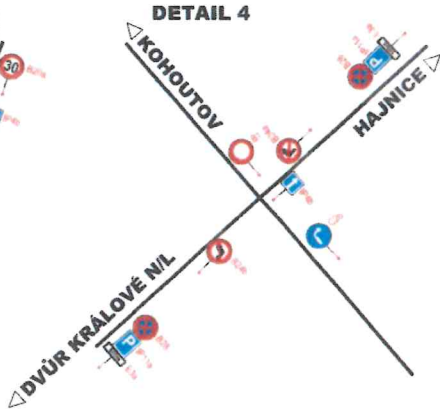

DETAIL 5

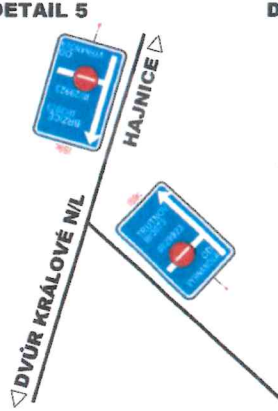

DETAIL 6



DETAIL 7



DETAIL 8



LEGENDA OBJÍZDNÝCH TRAS:

- UZAVĚRA OPLNÁ
- JEDNOSMĚRNÁ ULICE

ING. IVAN ŠÍR
 PROJEKTOVÁNÍ DOPRAVNÍCH STAVEB s.r.o.
 Halkova 1714/3, 500 02 Hradec Králové, tel: +420 463 161 473, sir@sitron.cz, www.sitron.cz IČ: 287 66 793

Objednatel: **Obec Kohoutov**
 Kohoutov čp. 65, Dvůr Králové nad Labem 544 01

KOHOUTOV LIDOVÁ ŘEMESLA DIO

- | | |
|--|--|
| <ul style="list-style-type: none"> ■ kraj: Královéhradecký ■ MÚP/OU: MÚP Hradec Králové ■ stupeň výměny: bez území ■ datum: 5/2022 ■ zakázkové číslo: ZZ 042 ■ smpatí PD | <ul style="list-style-type: none"> ■ odpovědný projektant stavby: Ing. Ivan Šír ■ odpovědný projektant objektu: Ing. Jan Fiala ■ vypracoval: Sabina Čudová ■ kontroloval: Ing. Jan Fiala ■ změna číslo: 00 ■ měřítko: 1:2000 |
|--|--|

SPECIÁLNÍ VÝKRESY
 SITUACE DIO