


Dopravní opatření při akci : oprava sil. III/29925 a sil. III/29915 Žireč

25.10.2023-8.11.2023

- uzavřený úsek
- objízdná tras pro osobní dopravu
- objízdná trasa pro nákladní dopravu

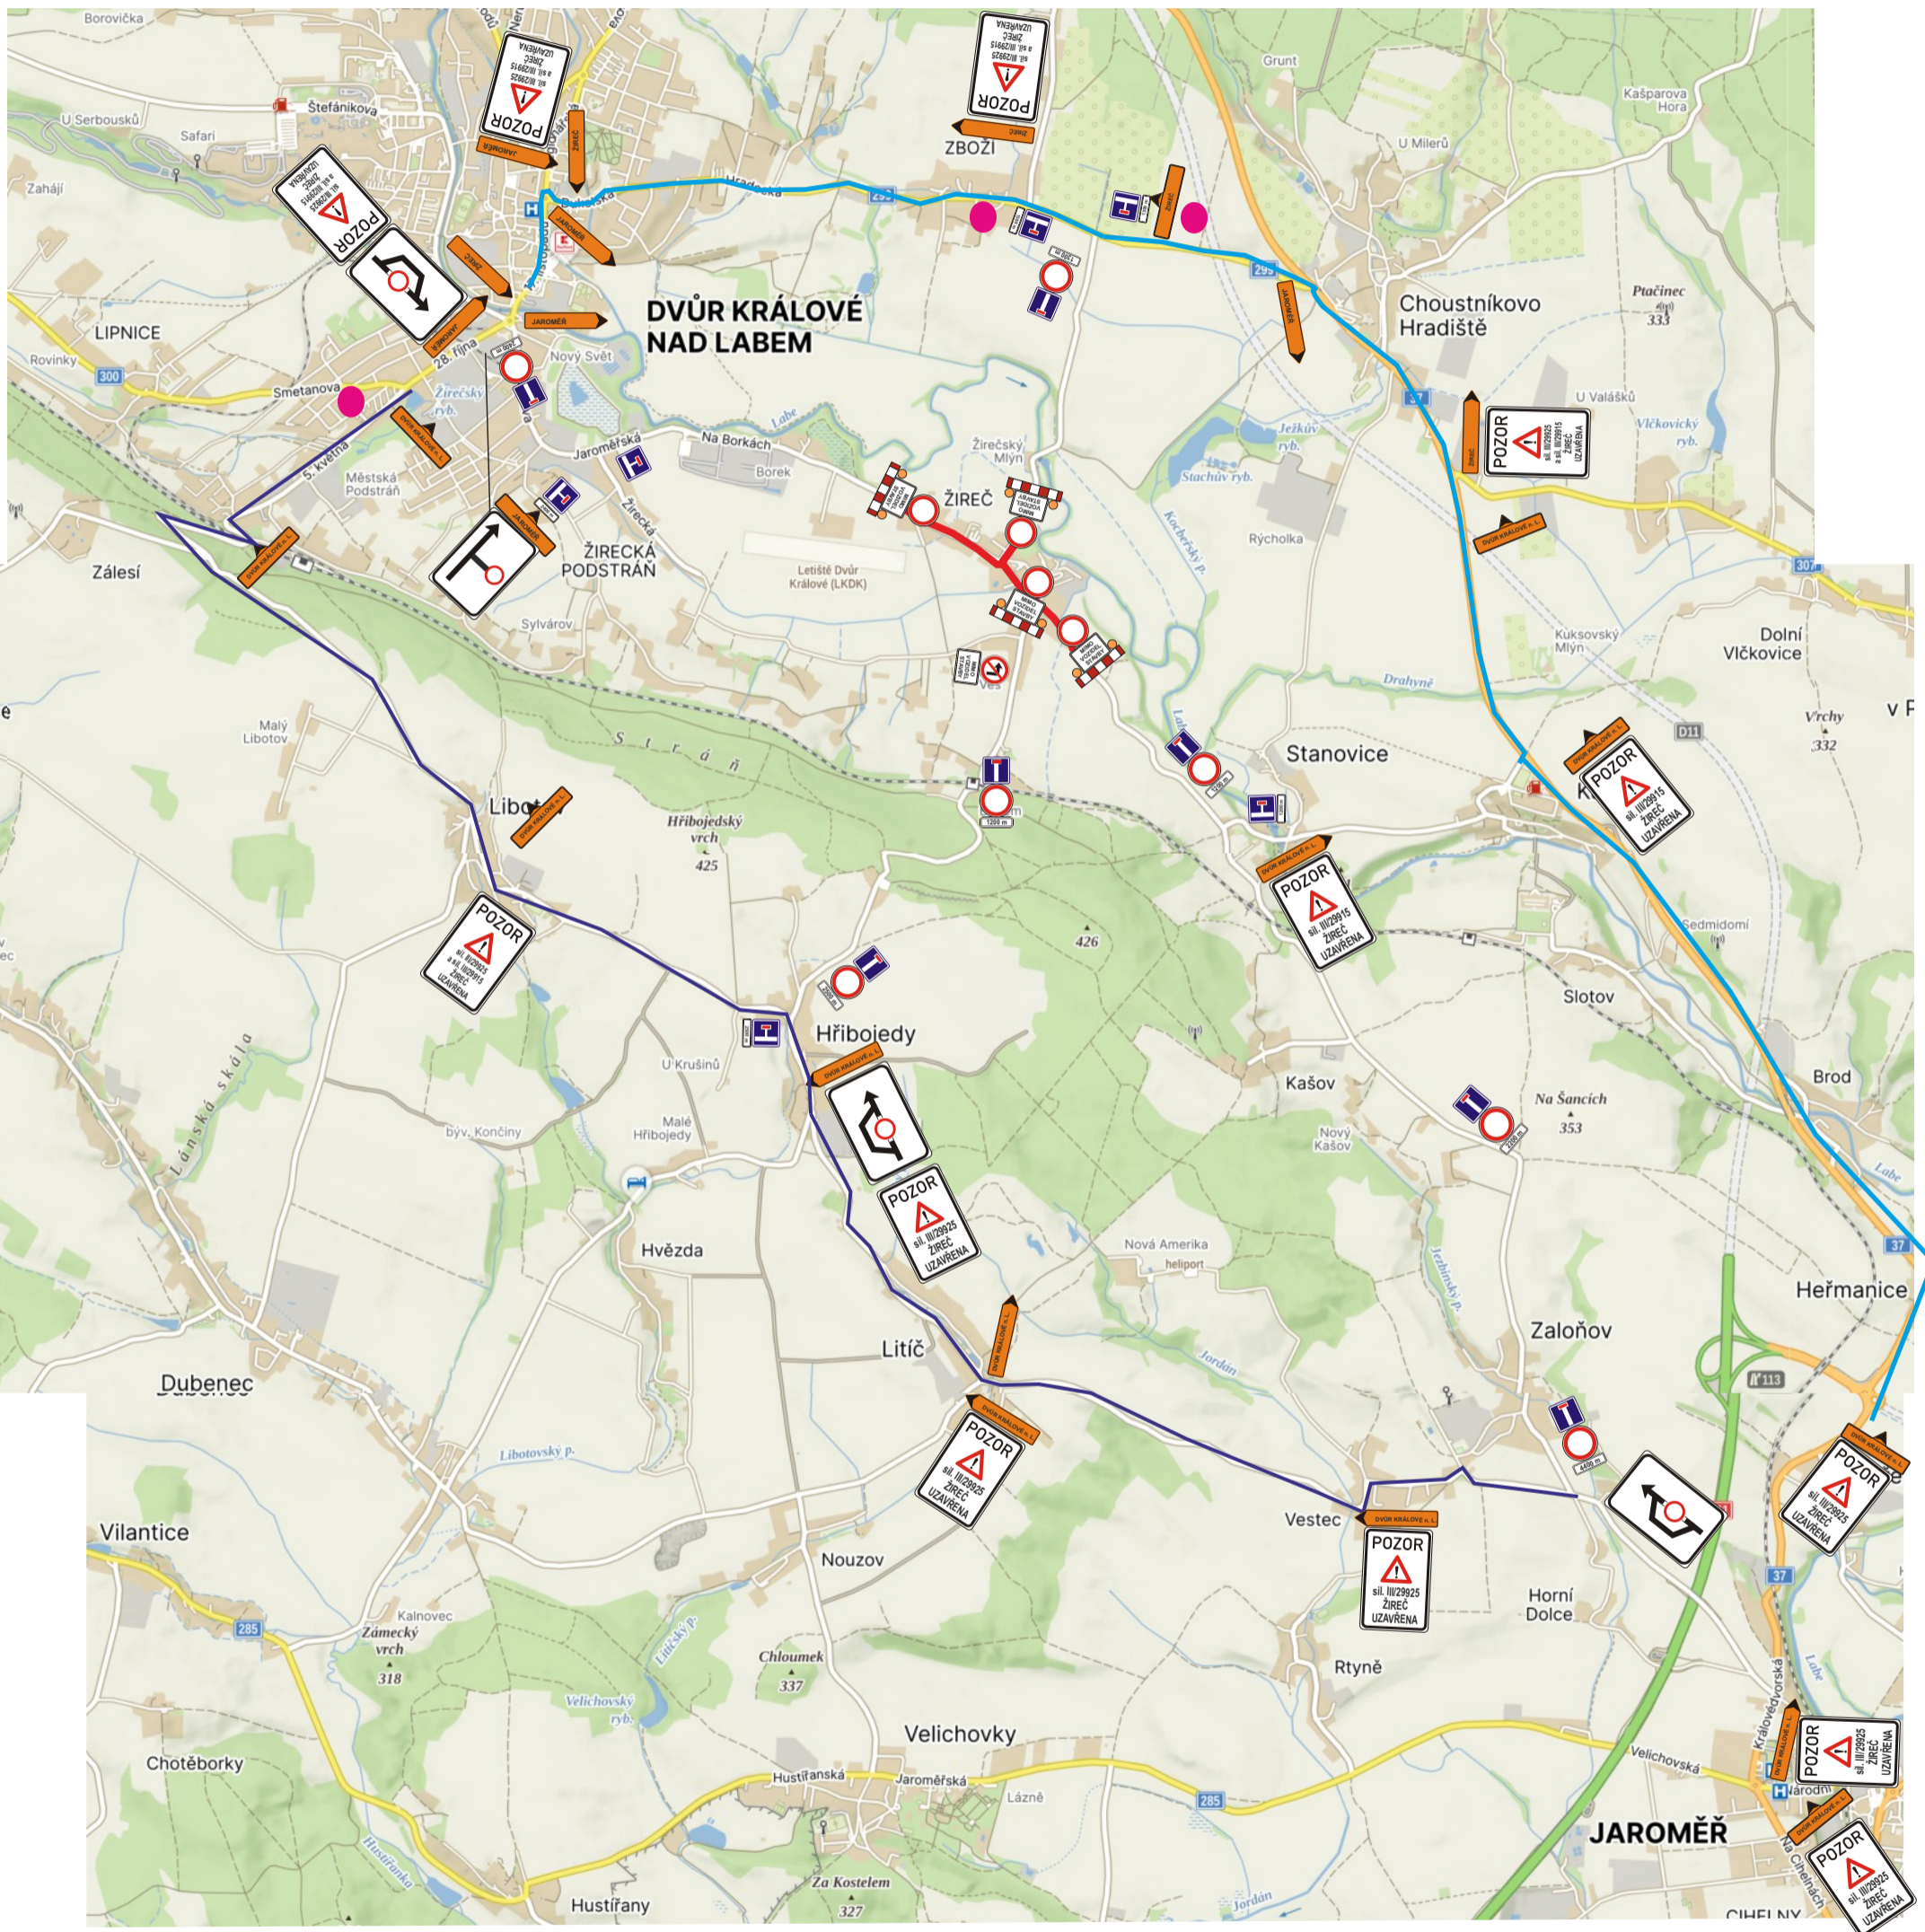

Zhotovitel:			
Kreslil:	PhDr. Denisa Pešková / tel.: 605 320 200 / e-mail: info@dzdhd.cz		
Zodp. projektant:	PhDr. Denisa Pešková / tel.: 605 320 200 / e-mail: info@dzdhd.cz	DOPRAVNÍ ZNAČENÍ DZDH s.r.o. Vítkovická 224/98a 500 04 Hradec Králové IČO: 179 88 756 DIČ: CZ17988756 tel.: 605 477 445, 605 320 200 email: info@dzdhd.cz	
Kontroloval:	Bc. Jan Pazdziora / tel.: 605 477 445 / e-mail: info@dzdhd.cz		
Kraj:	Královéhradecký Okres: Trutnov Obec: Žireč		
Akce:		DATUM	04.10.2023
oprava sil. III/29915, III/29925 Žireč		Č.ZAKÁZKY	23124
DOPRAVNĚ INŽENÝRSKÁ OPATŘENÍ		STUPEŇ PD	DIO
		MĚŘÍTKO	-
		FORMÁT	A3